


日野町民会館 わたむきホール 虹

ふれあいホール 舞台平面図

間口9.0m (5間) 奥行7.0m (3間9尺) 高さ5.5m (3間) (S=1/100)

方眼1間=1.81m

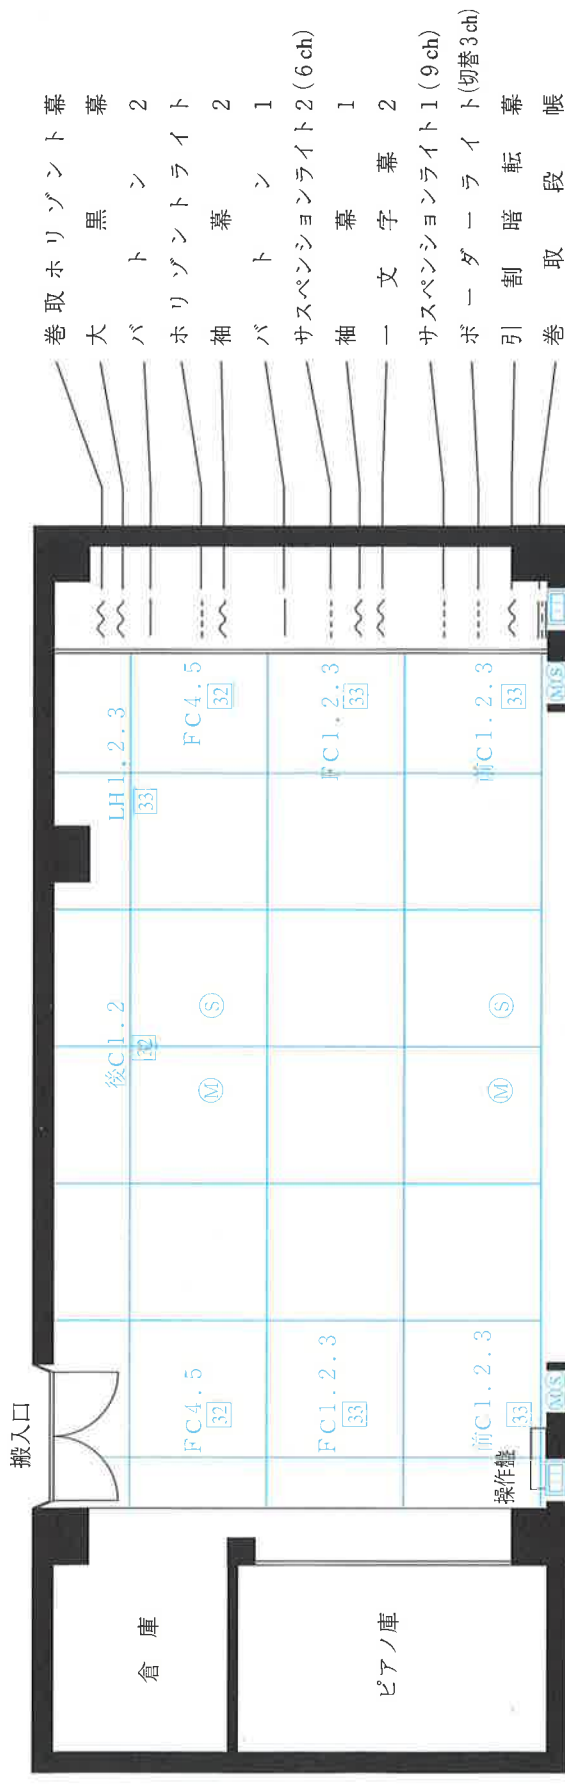

巻取ホリゾン ト幕
大 黒 幕
バ ト ン 2
ホリゾン ト ライ ト
袖 幕 2
バ ト ン 1
サスペンション ライ ト 2 (6 ch)
袖 幕 1
一 文 字 幕 2
サスペンション ライ ト 1 (9 ch)
ボ ー ダ ー ラ イ ト (切替3ch)
引 割 暗 転 幕
巻 取 段 帳

凡 例	例
(M)	マイク 端子
(S)	スピーカー 端子
33	30A 3 口 コンセント
32	30A 2 口 コンセント
31	20A 平行 コンセント

前C. FC回路上下コンモ

2F デラスタ T 口 コンセント
前C2. 前C3. FC1 (床コンモ)

DATE	TITLE	主 催	TEL
× 七			

S / M / L /